


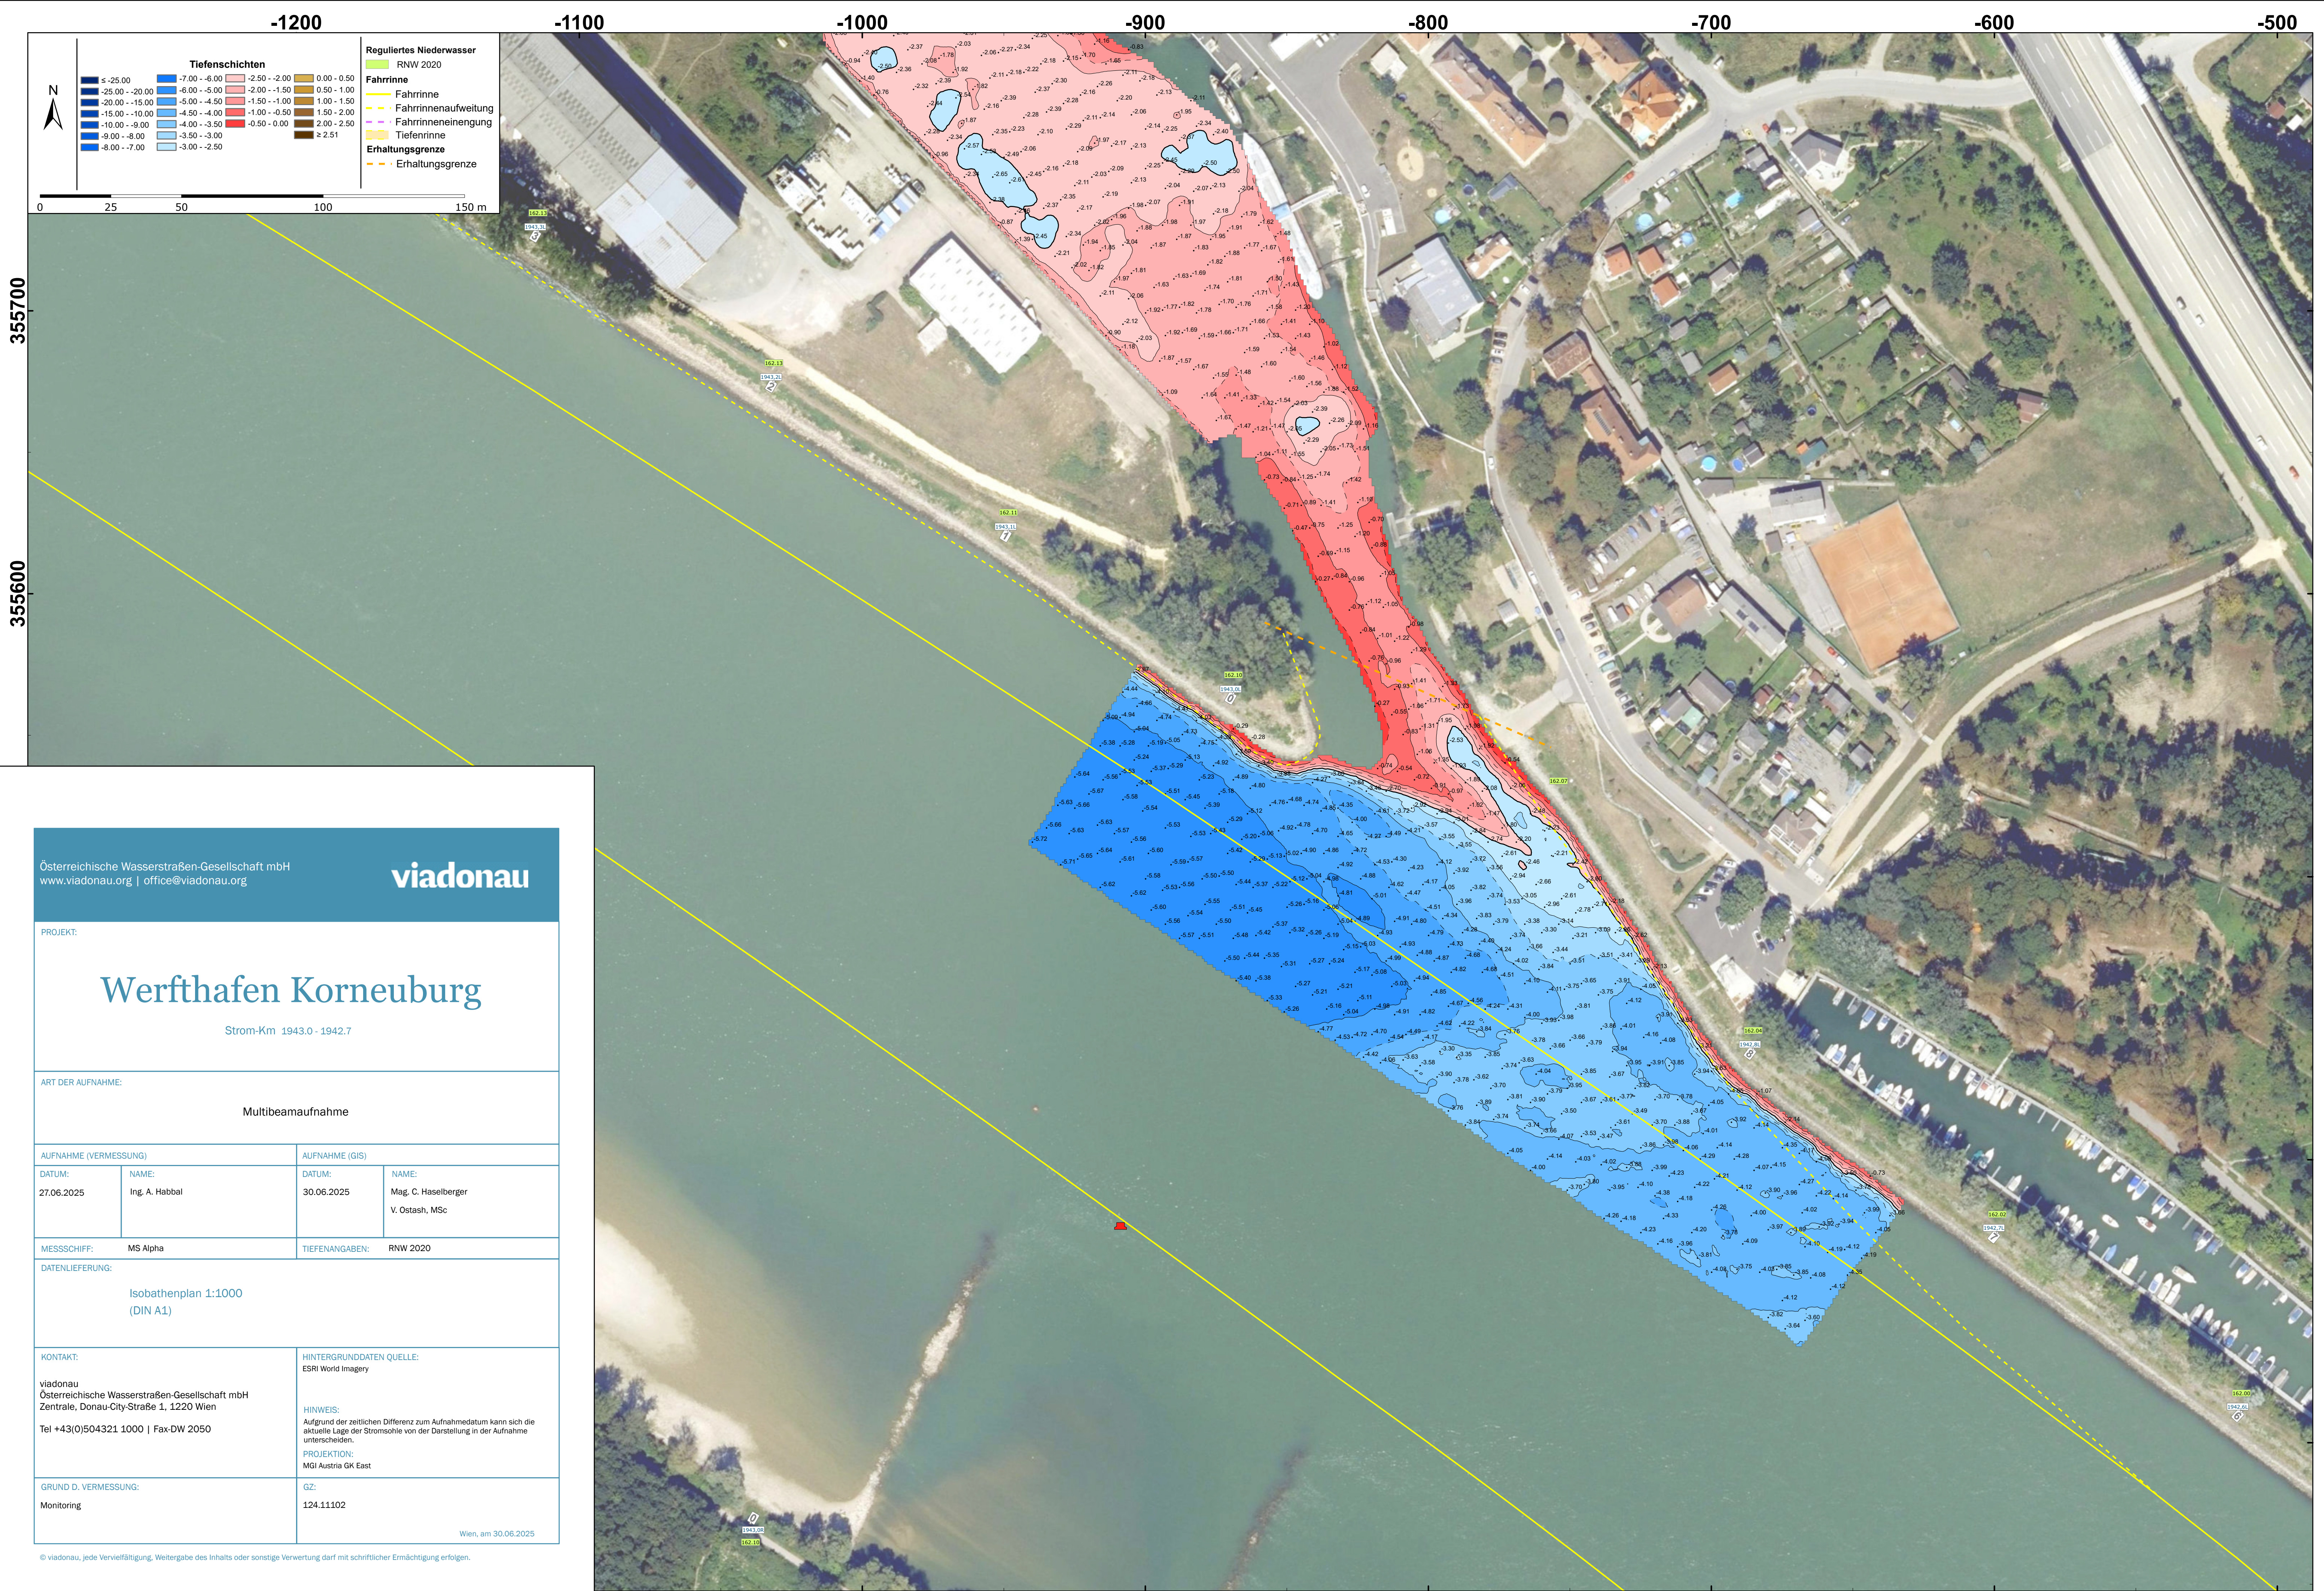

Österreichische Wasserstraßen-Gesellschaft mbH
www.viadonau.org | office@viadonau.org

viadonau

PROJEKT:

Werfthafen Korneuburg

Strom-Km 1943.0 - 1942.7

ART DER AUFNAHME:

Multibeamaufnahme

AUFNAHME (VERMESSUNG)

DATUM:

27.06.2025

NAME:

Ing. A. Habbal

AUFNAHME (GIS)

DATUM:

30.06.2025

NAME:

Mag. C. Haselberger

V. Östash, MSc

MESSSCHIFF:

MS Alpha

TIEFENANGABEN:

RNW 2020

DATENLIEFERUNG:

Isobathenplan 1:1000
(DIN A1)

KONTAKT:

viadonau
Österreichische Wasserstraßen-Gesellschaft mbH
Zentrale, Donau-City-Straße 1, 1220 Wien

Tel +43(0)504321 1000 | Fax-DW 2050

HINTERGRUNDDATEN QUELLE:

ESRI World Imagery

HINWEIS:

Aufgrund der zeitlichen Differenz zum Aufnahme datum kann sich die
aktuelle Lage der Stromsohle von der Darstellung in der Aufnahme
unterscheiden.

PROJEKTION:

MG1 Austria GK East

GRUND D. VERMESSUNG:


Monitoring

GZ:

124.11102

Wien, am 30.06.2025

© viadonau, jede Vervielfältigung, Weitergabe des Inhalts oder sonstige Verwertung darf mit schriftlicher Ermächtigung erfolgen.

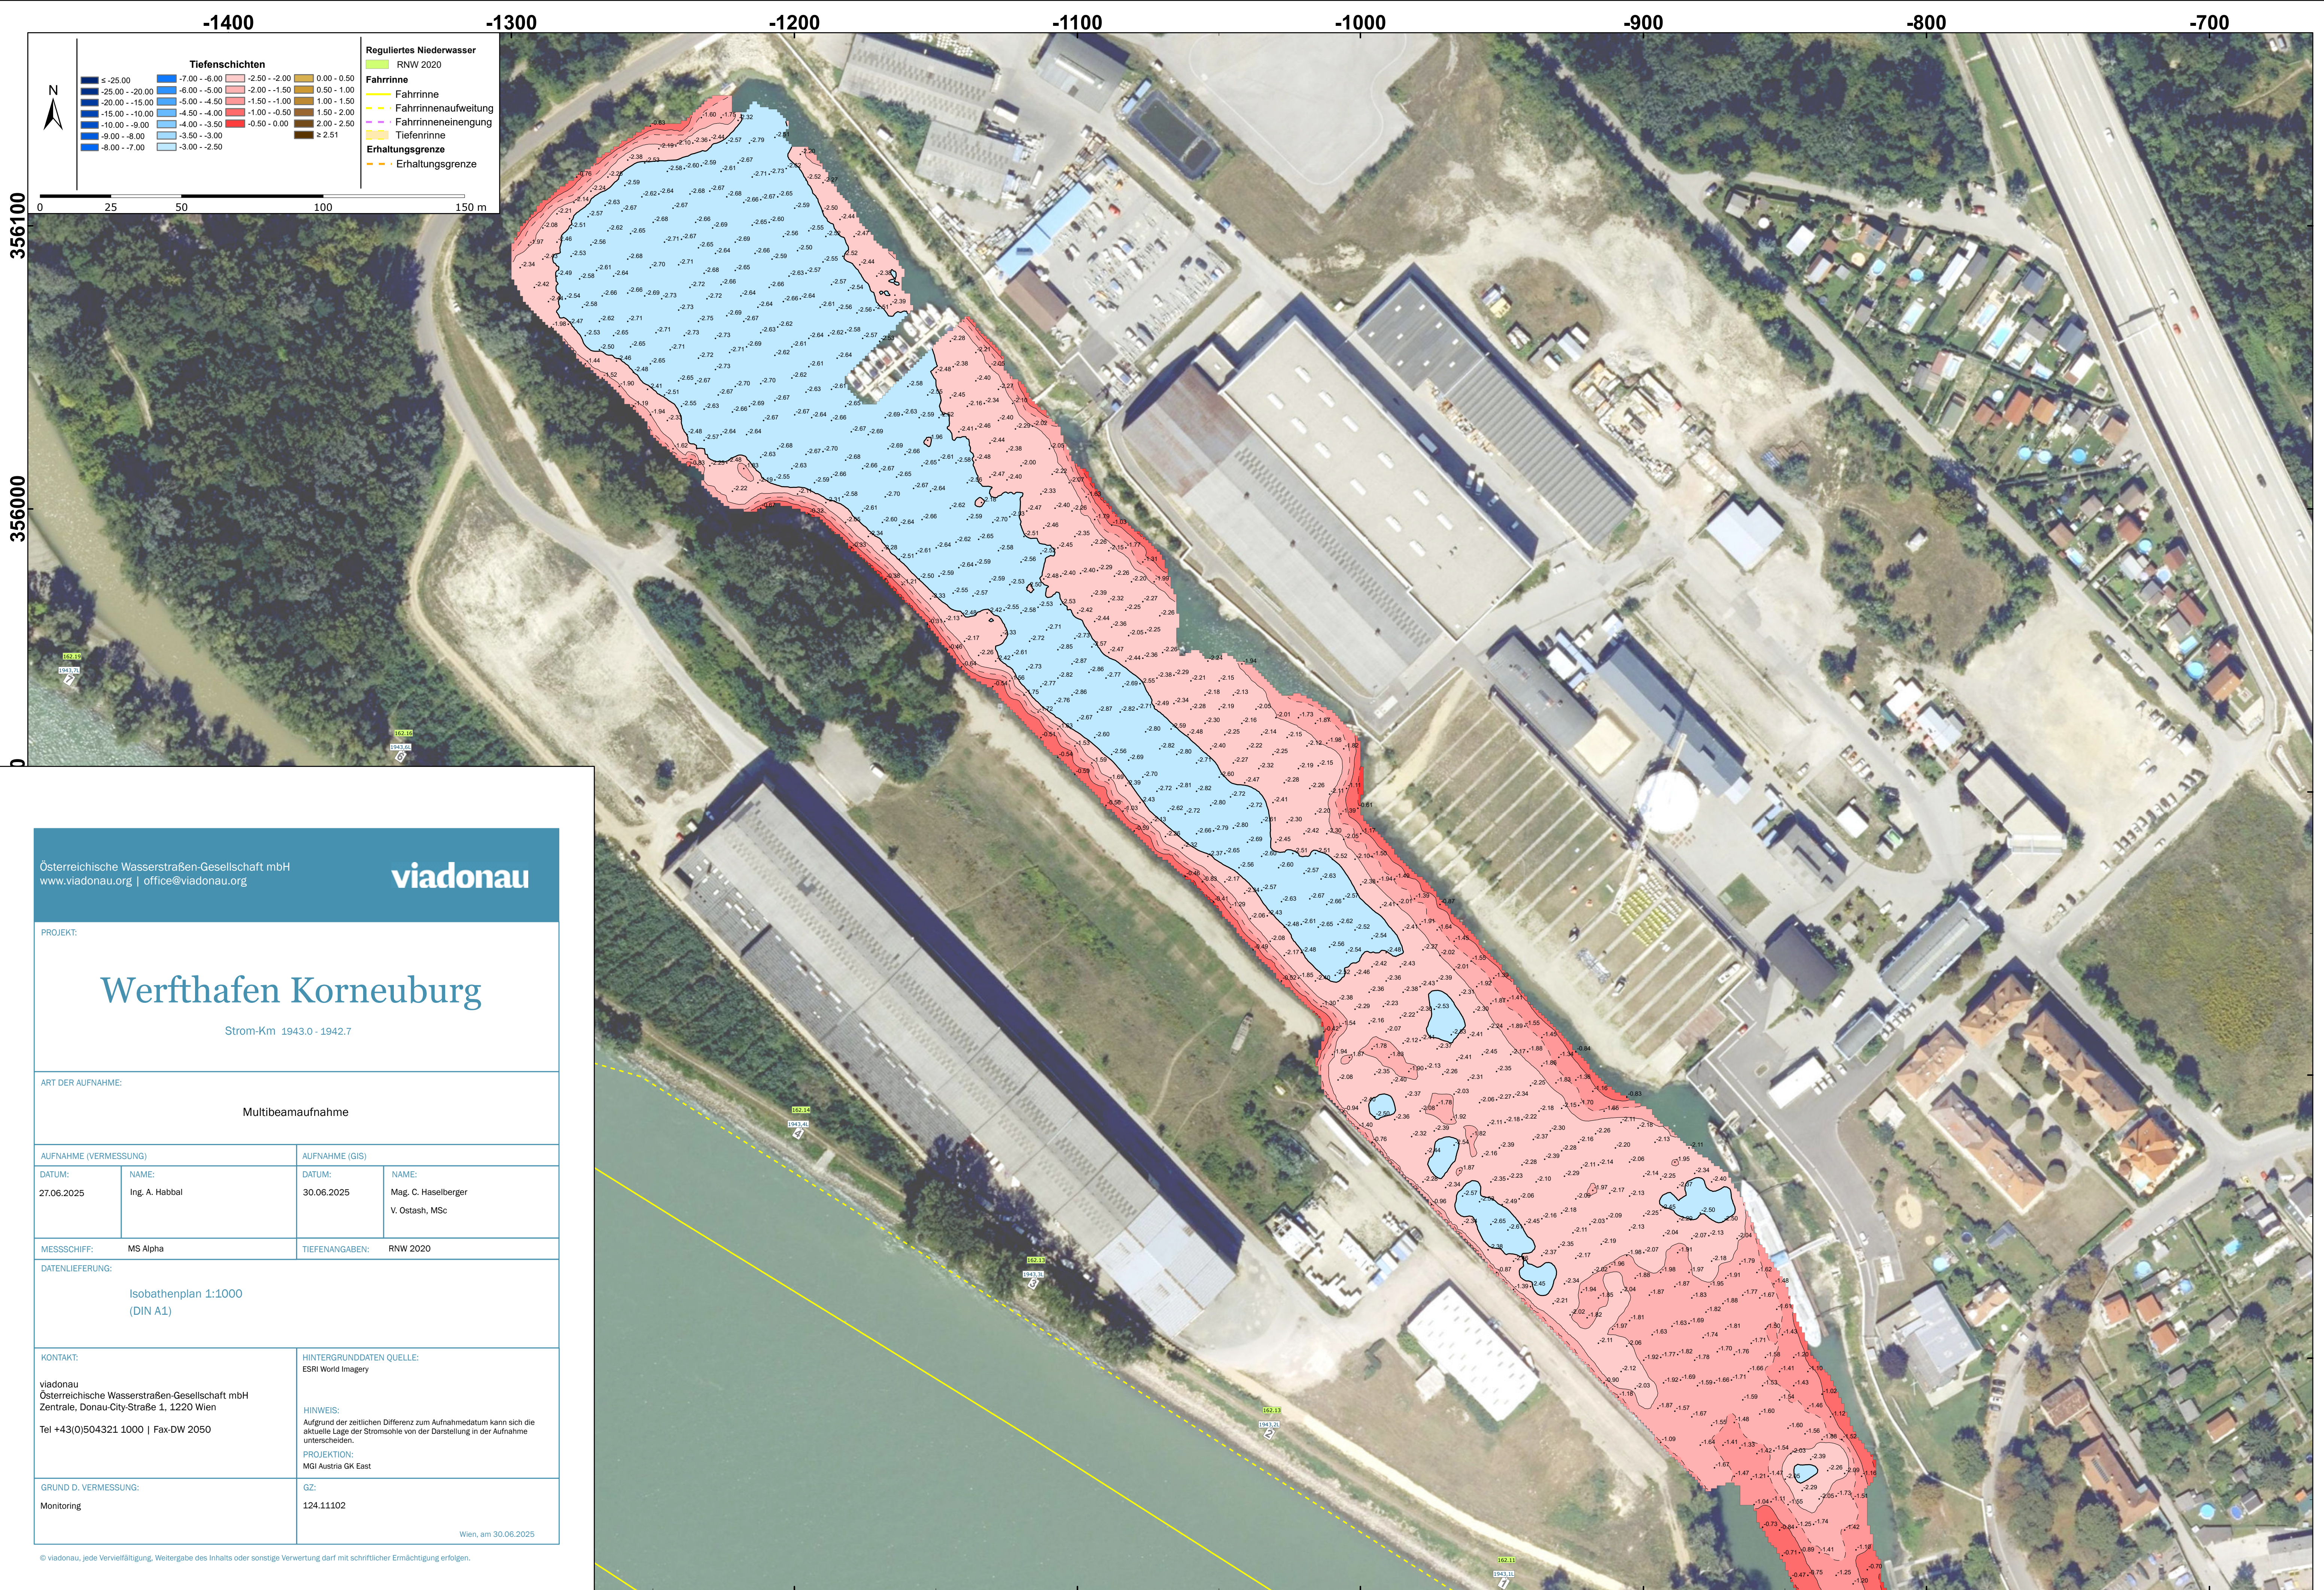

Österreichische Wasserstraßen-Gesellschaft mbH
www.viadonau.org | office@viadonau.org

viadonau

PROJEKT:

Werfthafen Korneuburg

Strom-Km 1943.0 - 1942.7

ART DER AUFNAHME:

Multibeamaufnahme

AUFNAHME (VERMESSUNG)

DATUM:

27.06.2025

NAME:

Ing. A. Habbal

AUFNAHME (GIS)

DATUM:

30.06.2025

NAME:

Mag. C. Haselberger

V. Ostash, MSc

MESSSCHIFF:

MS Alpha

TIEFENANGABEN:

RNW 2020

DATENLIEFERUNG:

Isobathenplan 1:1000
(DIN A1)

KONTAKT:

viadonau
Österreichische Wasserstraßen-Gesellschaft mbH
Zentrale, Donau-City-Straße 1, 1220 Wien
Tel +43(0)504321 1000 | Fax-DW 2050

HINTERGRUNDGEGENSTÄNDE QUELLE:

ESRI World Imagery

HINWEIS:

Aufgrund der zeitlichen Differenz zum Aufnahmezeitpunkt kann sich die
aktuelle Lage der Stromsohle von der Darstellung in der Aufnahme
unterscheiden.

PROJEKTION:

MG1 Austria GK East

GRUND D. VERMESSUNG:

Monitoring

GZ:

124.11102

Wien, am 30.06.2025

© viadonau, jede Vervielfältigung, Weitergabe des Inhalts oder sonstige Verwertung darf mit schriftlicher Ermächtigung erfolgen.